


sog. ENTWURFSPLAN

lt. Bau- und Finanzierungsbeschluss
durch den Stadtrat Nr. RBV-1618/13 vom 15.05.2013

der IG bekannt seit Mai 2013

Auszug Shakespearestr. bis Niederkirchnerstr.

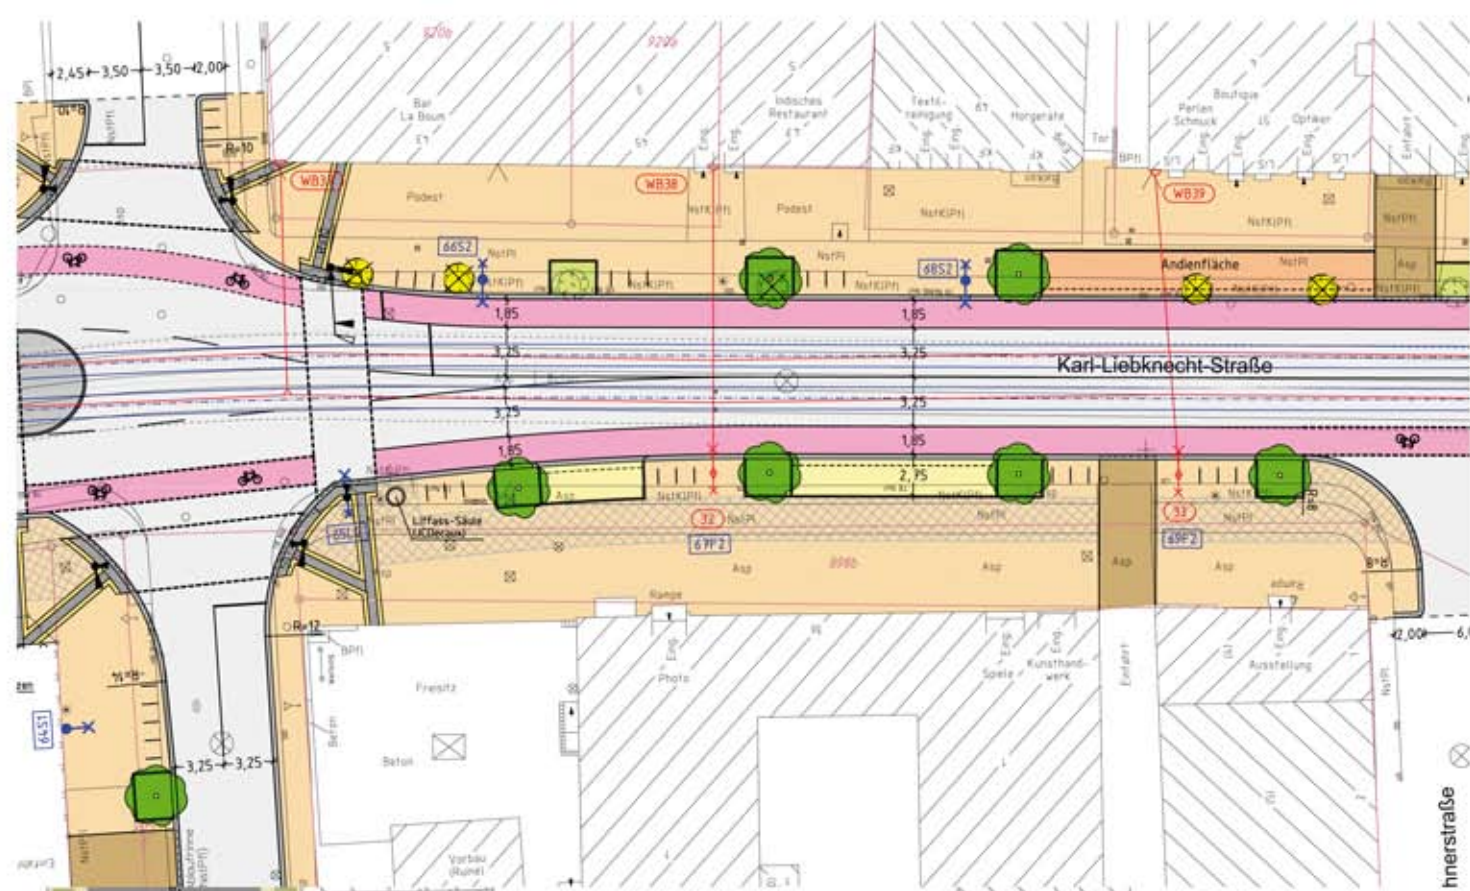

sog. GESTALTUNGSPLAN

der IG bekannt seit 06.12.2014

Auszug Shakespearestr. bis Niederkirchnerstr.

